

PROJEKT ZAGOSPODAROWANIA CZĘŚCI DZIAŁKI NR EW. 227/1
położonej w msc. Hruszniew (obręb Nr 0008 Hruszniew)
CZĘŚĆ RYSUNKOWA

Zgodnie z rozporządzeniem Ministra Rozwoju z dnia 11 września 2020 r.
w sprawie szczegółowego zakresu i formy projektu budowlanego
(Dz. U. z 2021 r., poz. 1679, z późn. zm.)

Inwestor: **GMINA PLATERÓW**
ul. 3 Maja 5
08-210 Platerów



Orientacja

Skala 1:25000



Signed by /
Podpisano przez:
Mieczysław
Kuźmiuk
Date / Data:
2024-02-09 12:21

LEGENDA:

Urządzenia projektowane:


- 1 – zestaw zabawowy ze zjeżdżalnią
- 2 – huśtawka ważka
- 3 – huśtawka podwójna
- 4 – karuzela tarczowa
- 5 – ławka z oparciem
- 6 – kosz na śmieci

Elementy istniejące:

- istniejące ogrodzenie terenu
- istniejące budynki gminny

ABCD – zakres opracowania

227/1 – nr ewidencyjny działki, na której zlokalizowano inwestycję

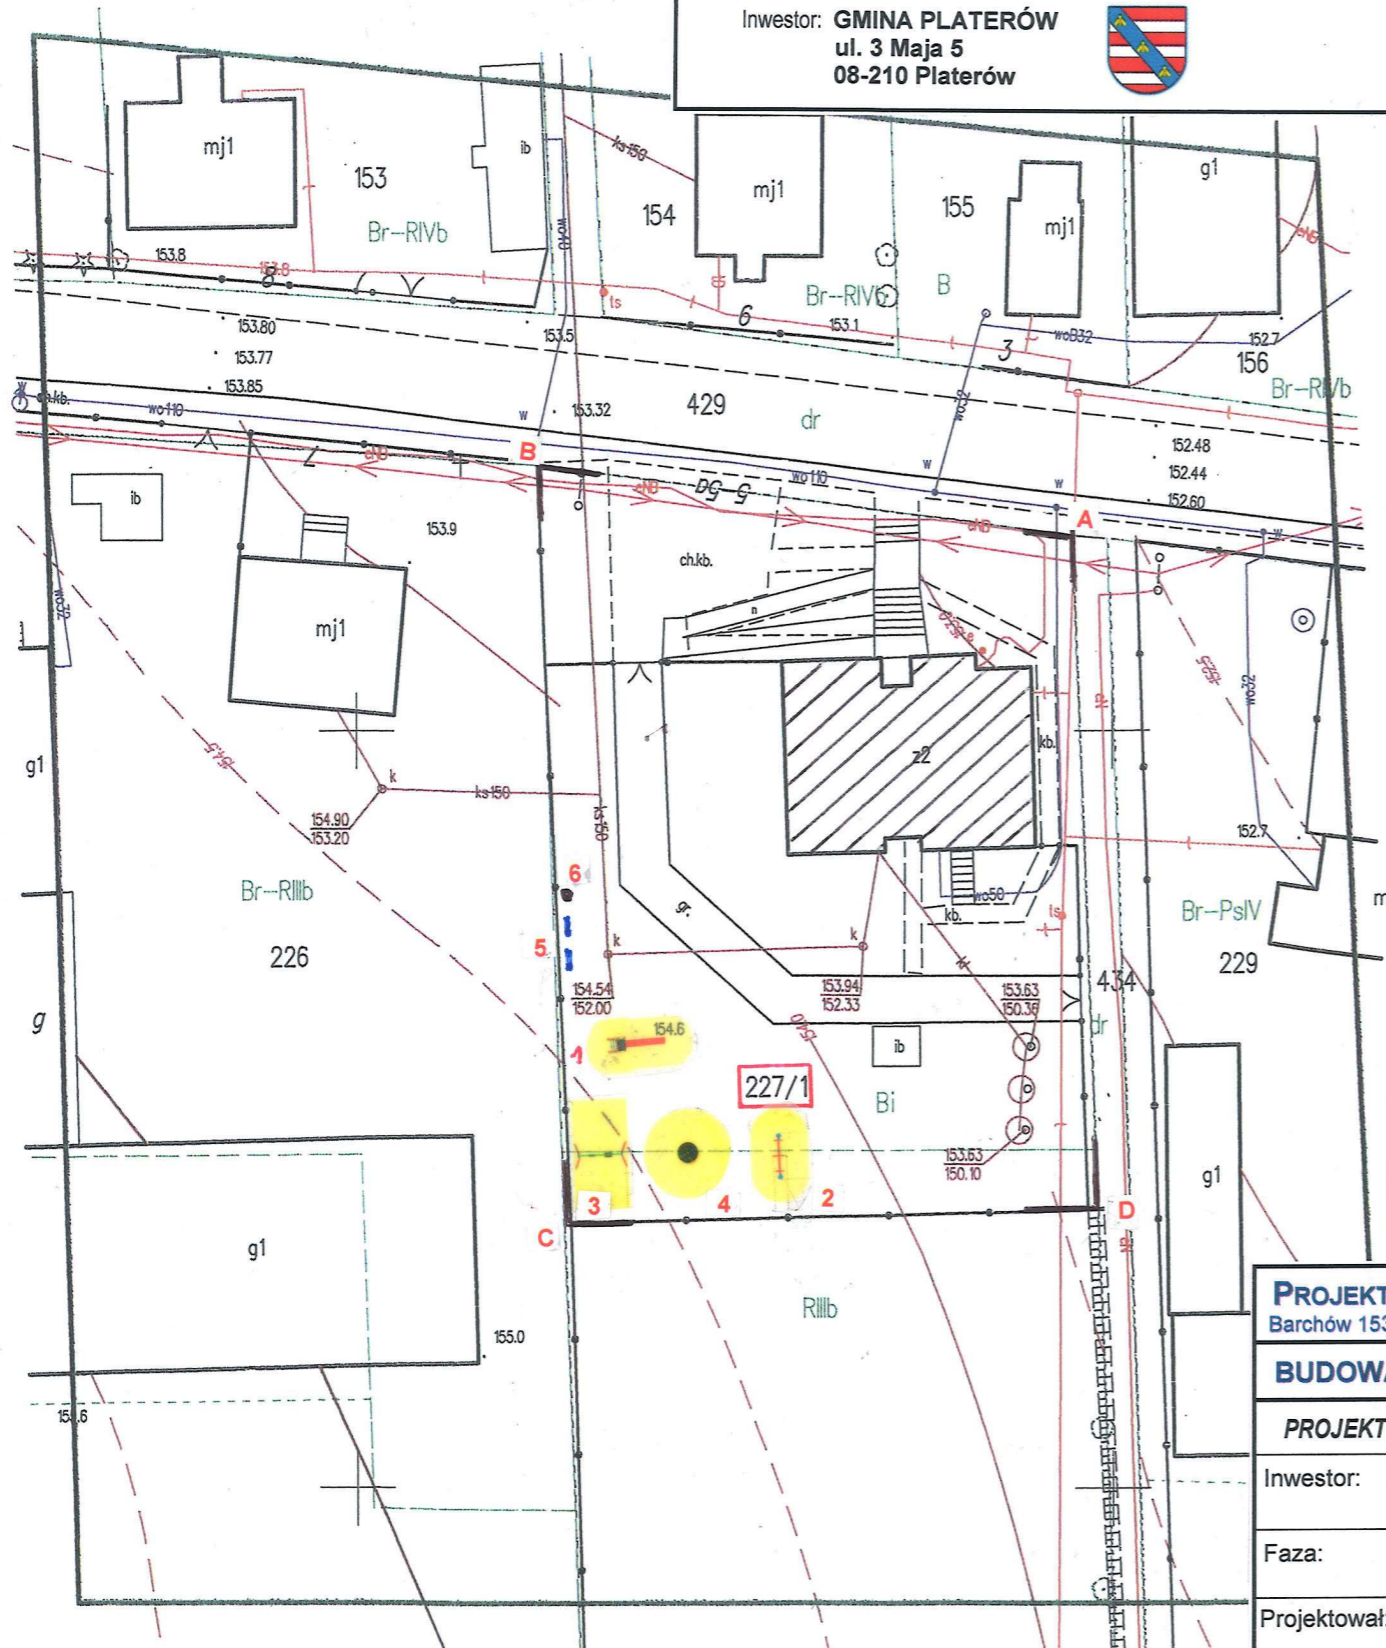

PROJEKTY – KOSZTORYSY – NADZORY Maciej Styś
Barchów 153, 07-130 Łochów, tel. 602-210-176, e-mail: przekroj.stys@wp.pl

BUDOWA PLACU ZABAW W MSC. HRUSZNIEW

PROJEKT ZAGOSPODAROWANIA TERENU skala 1:500

Inwestor: **GMINA PLATERÓW**
ul. 3 Maja 5, 08-210 Platerów

Faza: **DOKUMENTACJA TECHNICZNA**
DO DOKONANIA ZGŁOSZENIA ROBÓT BUDOWLANYCH

Projektował: Marcin Kaczmarczyk
Upr. bud. Nr MAZ/0568/PWOK/13

Opracował: Maciej Styś

Data opracowania: Luty 2024 r. Rys. nr 1.

PRAWA AUTORSKIE ZASTRZEŻONE
Przedmiotowy projekt / utwór architektoniczny jest chroniony prawem autorskim zgodnie z art. 1 i następnymi Ustawy o Prawie Autorskim i Prawach Pokrewnych z dn. 04.02.1994 r. (Dz. U. z 2022 r. poz. 2509)

MAPA DO CELÓW PROJEKTOWYCH

Oznaczenie kancelaryjne zgłoszenia pracy geodezyjnej	GKN.6640.89.2024	
MIEJSCOWOŚĆ:		HRUSZNIEW
Jednostka ewidencyjna	identyfikator:	141004_2
	nazwa:	Platerów
Obręb ewidencyjny	identyfikator:	0008
	nazwa:	Hruszniew
SKALA MAPY:		1:500
Układ współrzędnych:	prostokątnych płaskich:	8-2000
	wysokościowych:	PL-EVRF2007-NH
Arkusze mapy zasadniczej:		8.174.11.21.2.2
Oznaczenie granic obszaru aktualizacji:		
Oznaczenie i informacje o służebnościach gruntowych mających wpływ na zagospodarowanie gruntów zlokalizowanych w granicach projektowanej inwestycji.		Nie wykonano ustalenia służebności gruntowych obciążających inwestycję
Data opracowania mapy:		09.02.2024 r.
Usługi Geodezyjne »POMIAR« Marcin Sidun ul 1-go Maja 2, 08-200 Łosice NIP 496-018-20-54, REG. 142505253 tel. 697 504 363		
pieczęć Nazwa firmy wykonawcy		Geodeta Uprawniony Mieczysław Kuźmiuk Pozwolenie MGPIB Nr 3889 09.02.2024 Pieczęćka (Imię, nazwisko, nr uprawnień oraz data i podpis geodety uprawnionego, który opracował mapę)

INFORMACJE O PUNKTACH OSNOWY PODSTAWOWEJ I SZCZEGÓLWEJ W GRANICACH ZASIĘGU

Nr punktu	Stan znaku	Rodzaj stabilizacji

Poświadczam, że niniejszy dokument został opracowany w wyniku prac geodezyjnych i kartograficznych, których rezultaty zawiera i prot. techniczny pozytywnie zweryfikowany. Jednocześnie informuję, że jestem świadomy odpowiedzialności ponoszącej za złożenie fałszywego oświadczenia	
Identyfikator zgłoszenia prac geodezyjnych	GKN.6640.89.2024
Organ służby geodezyjnej, który otrzymał zgłoszenie	Starosta Powiatu Łosickiego
Wykonawca prac geodezyjnych	Marcin Sidun
Nr oraz data sporządzenia dokumentu zawierającego wynik pozytywnej weryfikacji	Protokół weryfikacji Nr GKN.6640.89.2024-1 z dnia 09.02.2024r.
Imię i nazwisko oraz nr uprawnień zawodowych kierownika prac	Geodeta Uprawniony Mieczysław Kuźmiuk Pozwolenie MGPIB Nr 3889