


LEGENDA:

- POBOCZE
- JEZDNIA
- POBOCZE ZJAZD

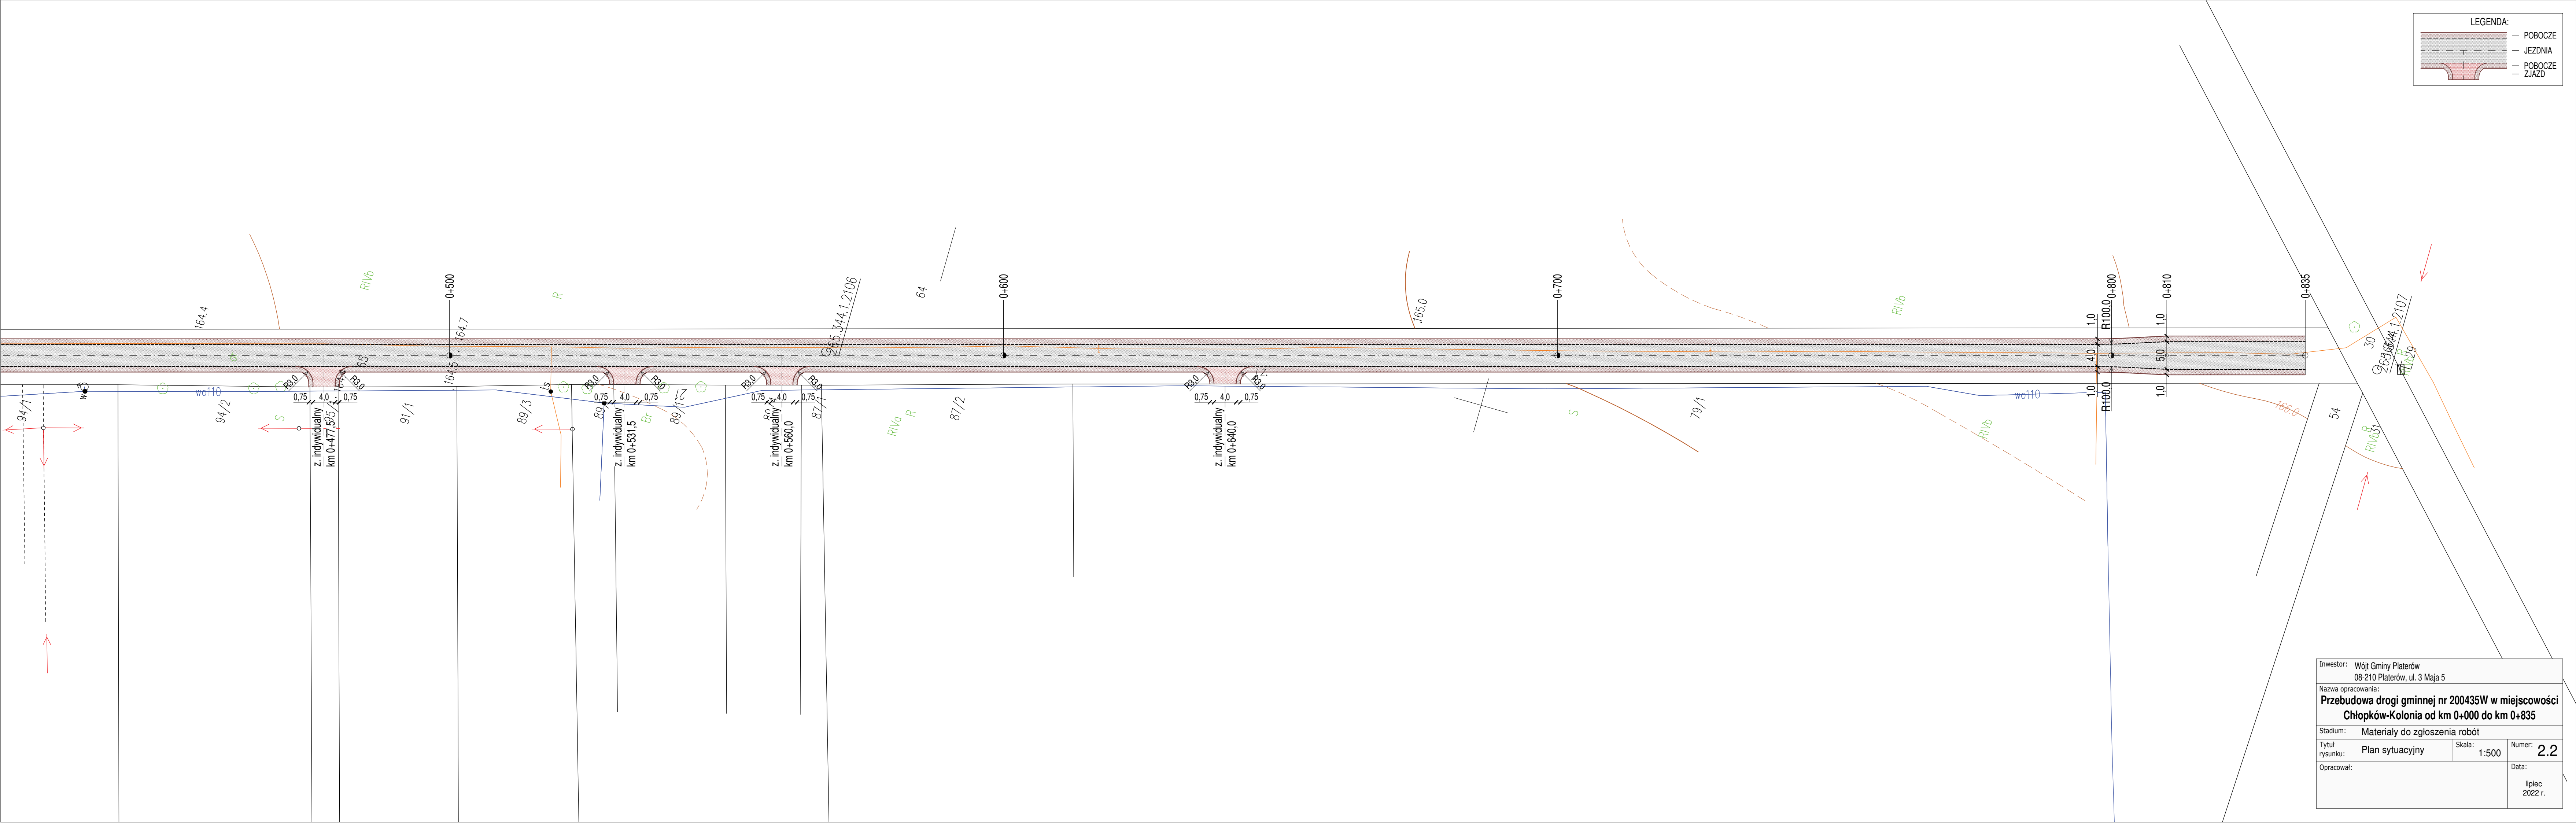

Inwestor: Wójt Gminy Platerów 08-210 Platerów, ul. 3 Maja 5		
Nazwa opracowania: Przebudowa drogi gminnej nr 200435W w miejscowości Chłopków-Kolonia od km 0+000 do km 0+835		
Stadium: Materiały do zgłoszenia robót		
Tytuł rysunku: Plan sytuacyjny	Skala: 1:500	Numer: 2.2
Opracował:		Data: lipiec 2022 r.