




KOMPLET TRZECH BOISK

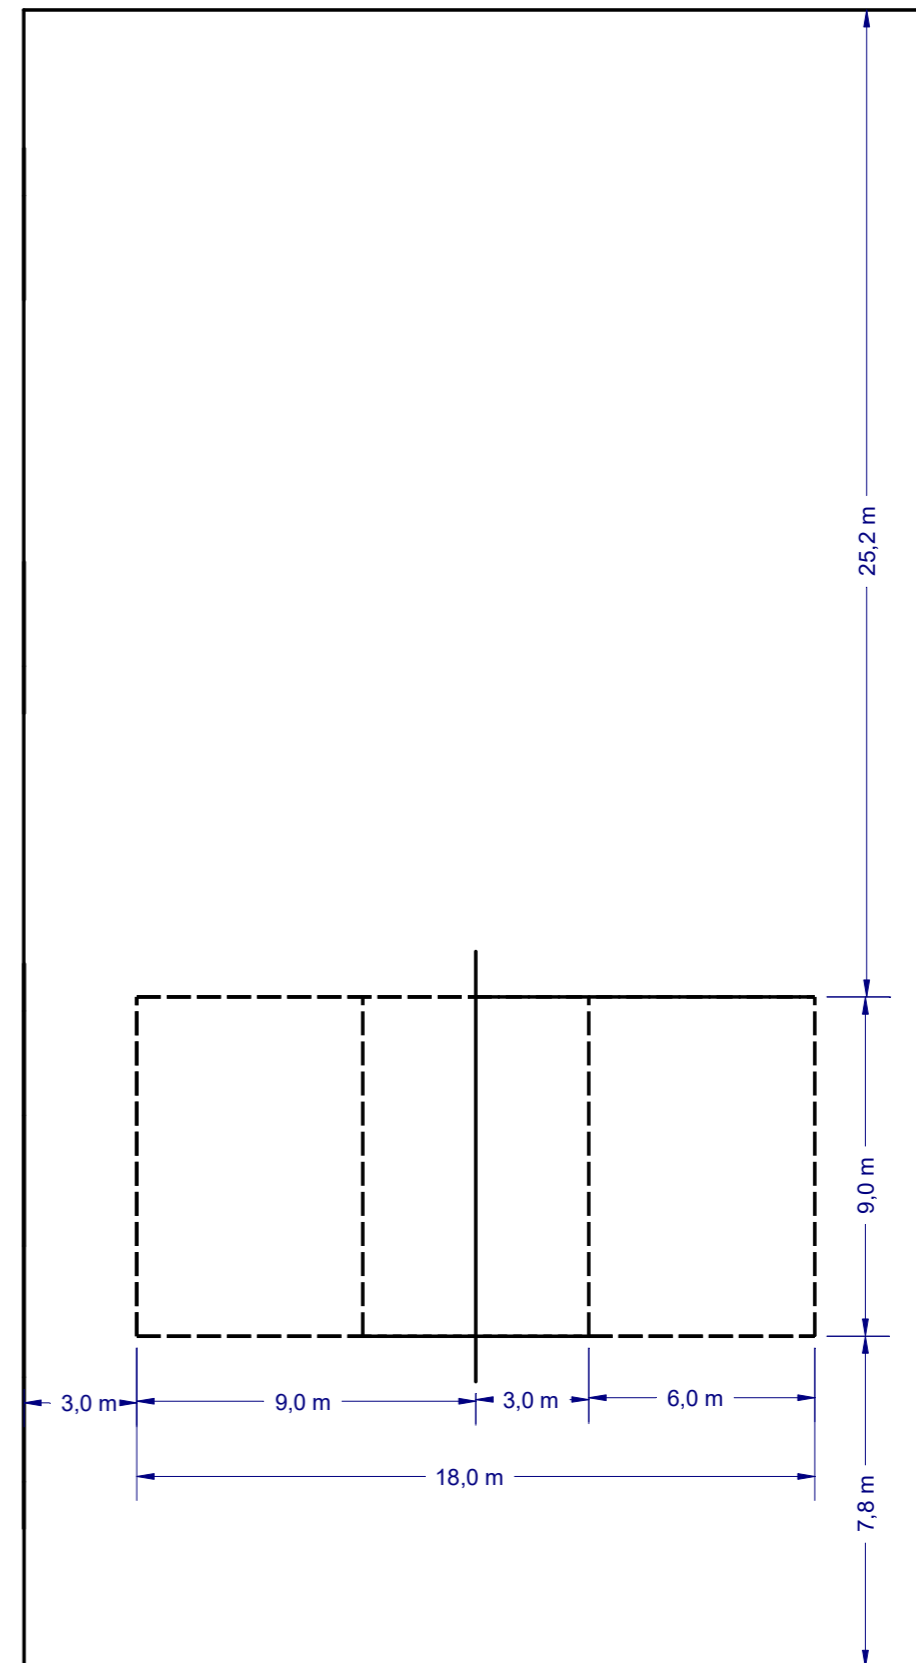


BOISKO DO SIATKÓWKI o wymiarch netto 9 m x 18 m

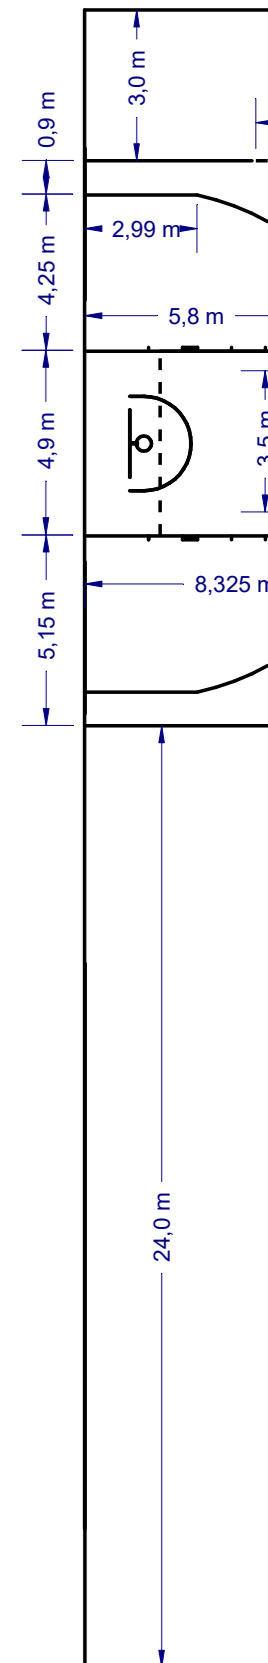

BOISKO DO

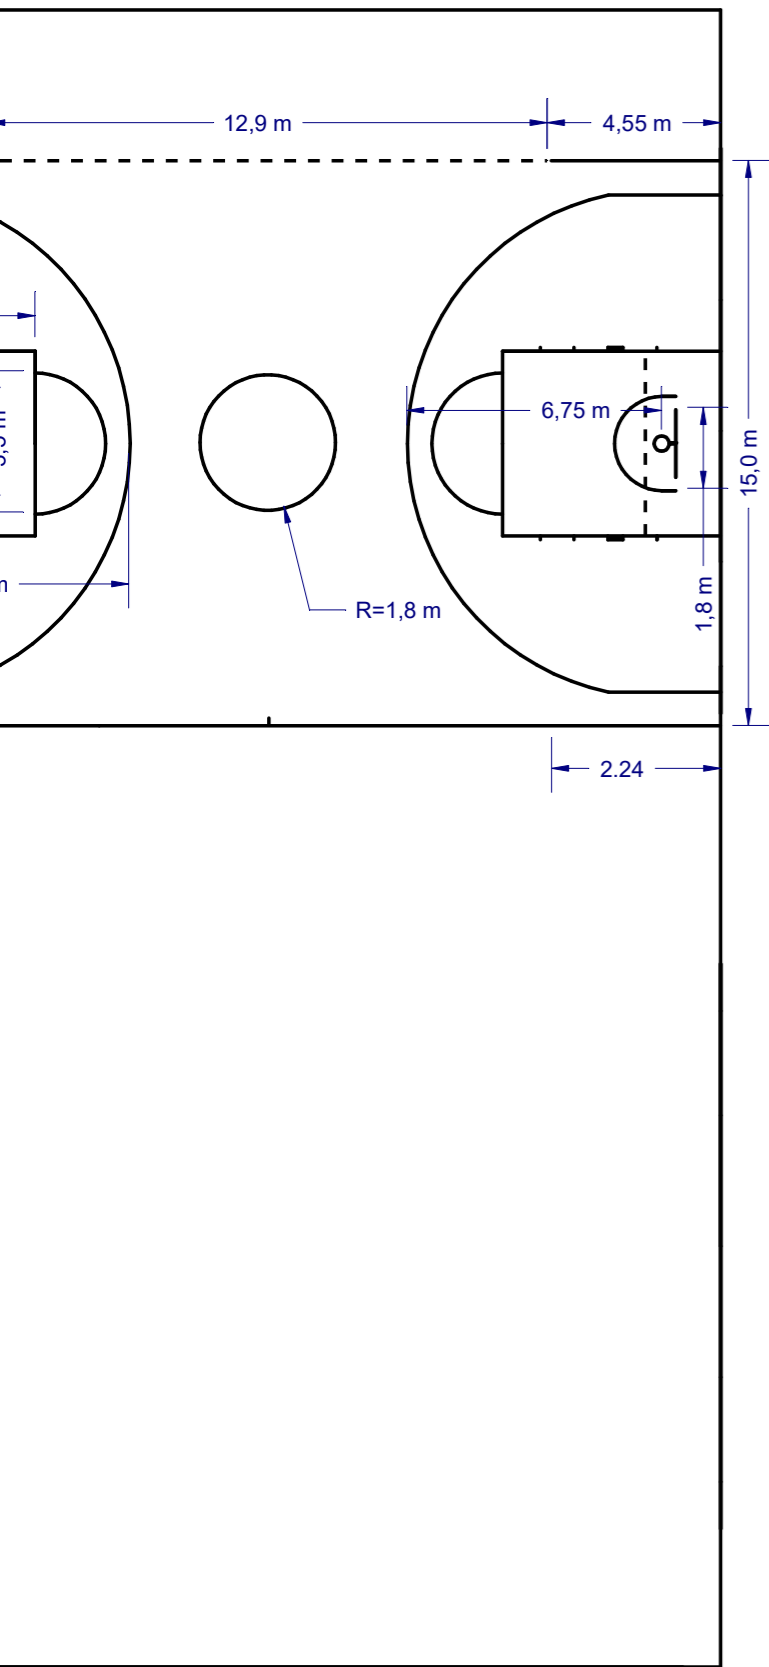

BOISKO DO KOSZYKÓWKI o wymiarch netto 15 m x 22 m

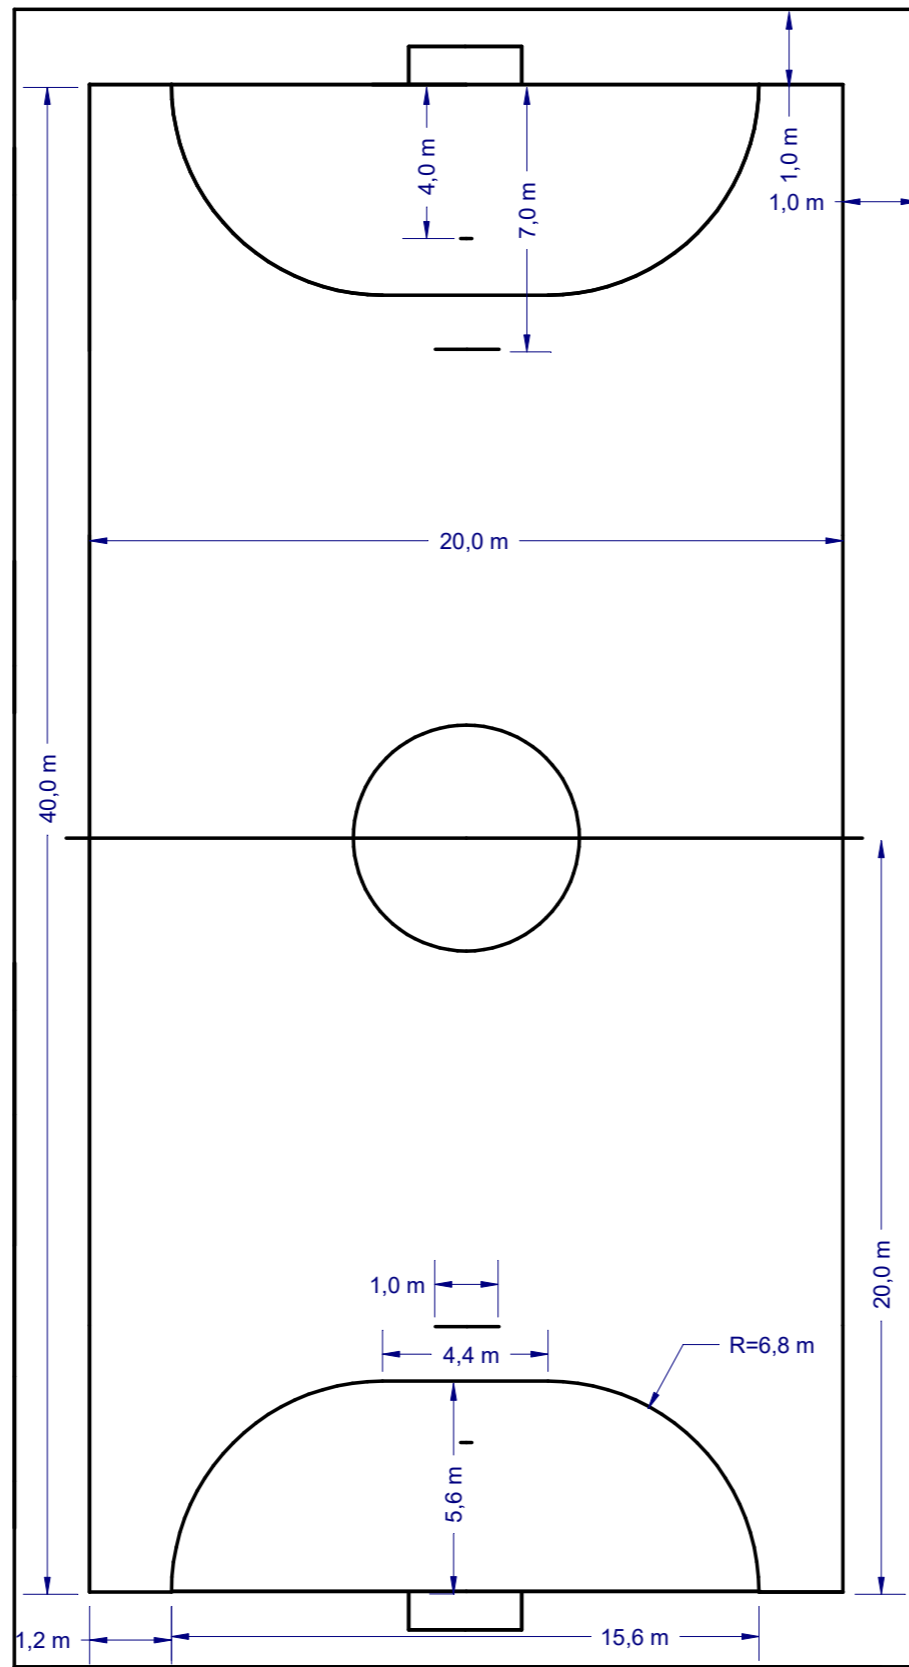

BOISKO DO PIŁKI RĘCZNEJ o wymiarch netto 20 m x 40 m